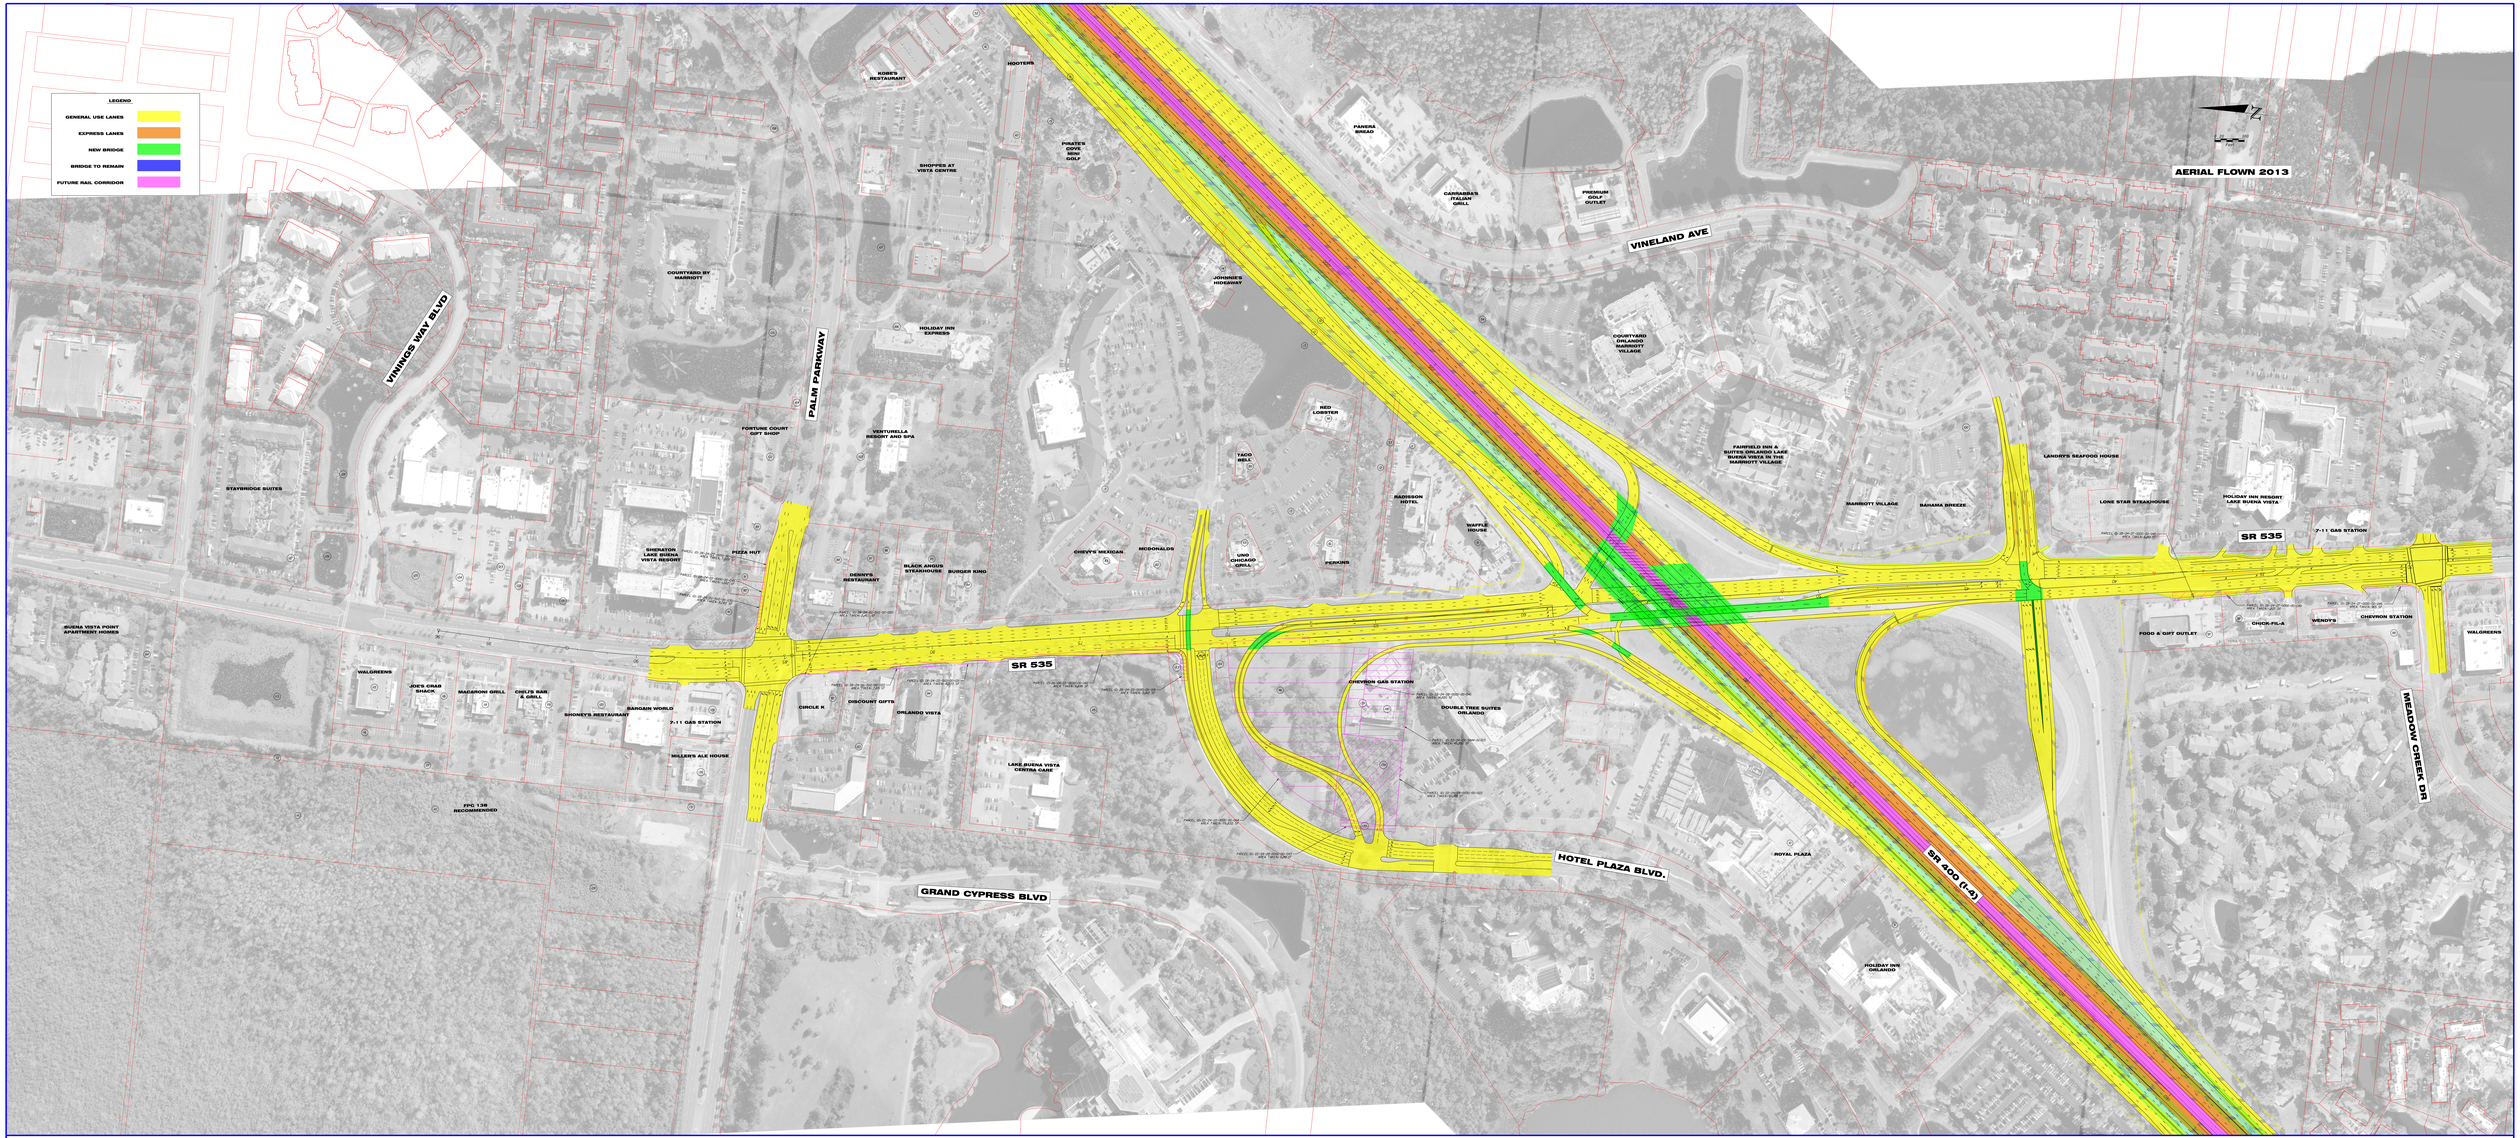

SR-400 (I-4) Segment 1
SR 535 / I-4 INTERCHANGE ALTERNATIVE 3

FDOT

4 BEYOND ULTIMATE

4 EXPRESS