MATCHLINE WEKIVA 2 OF 2

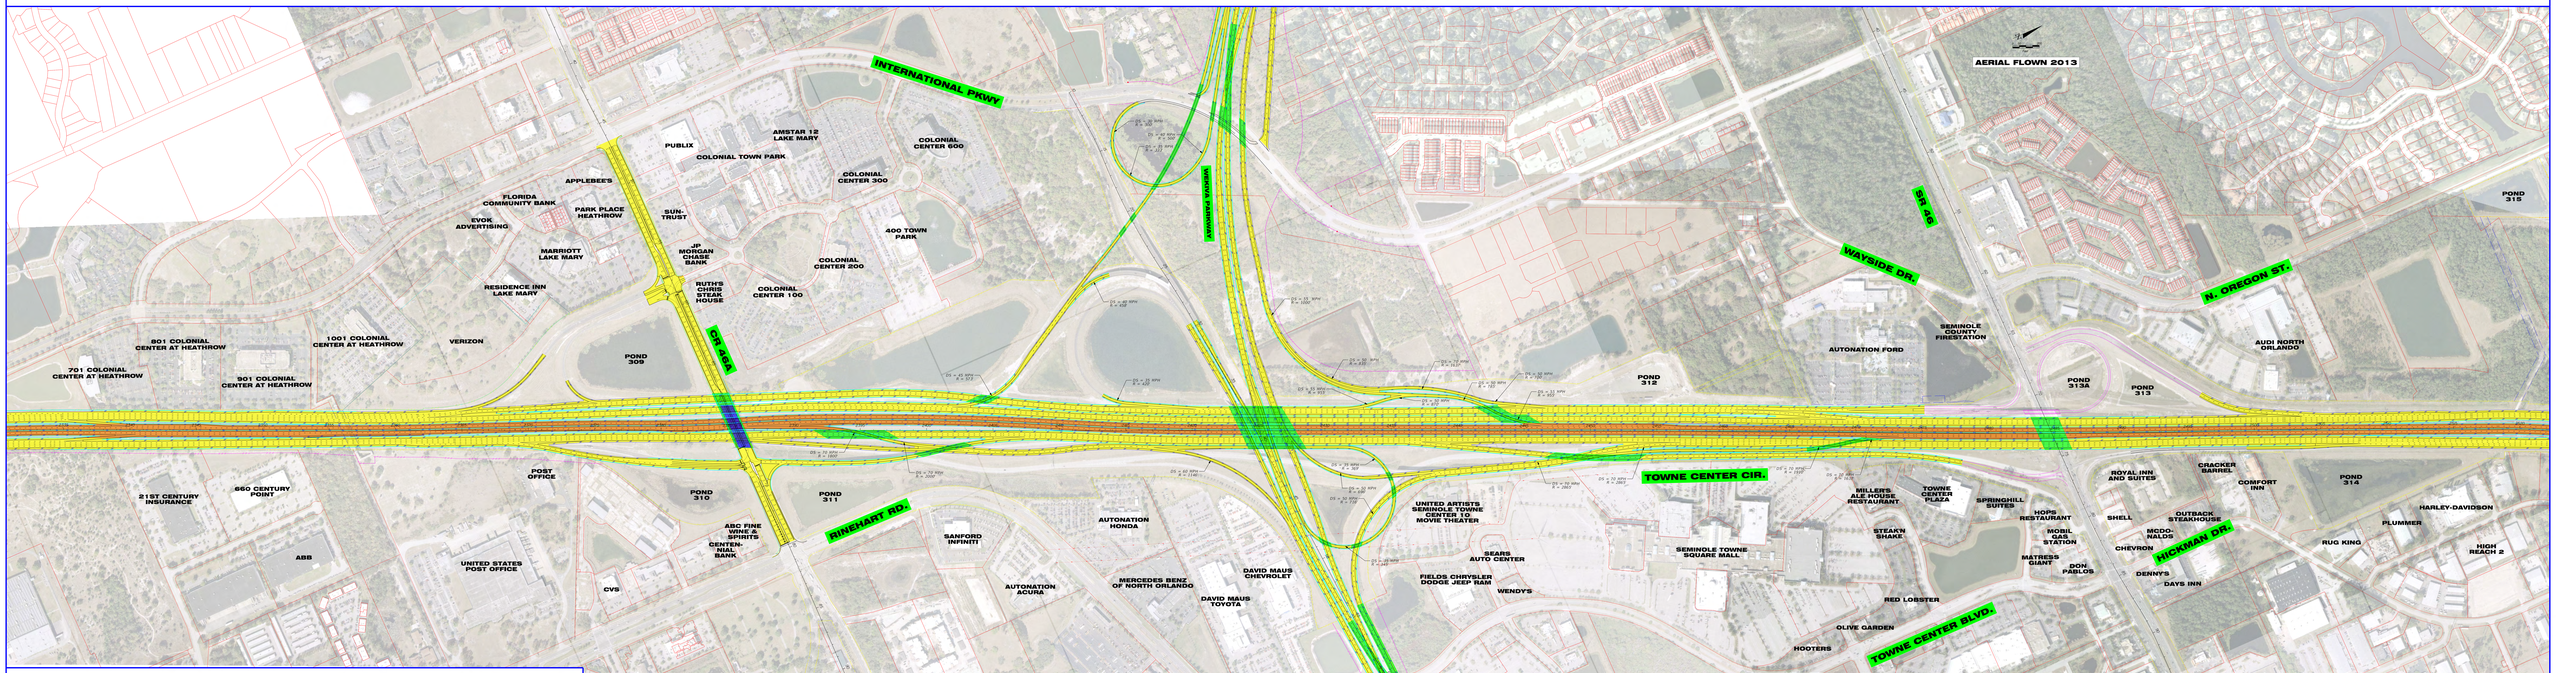

MATCHLINE RIGHT

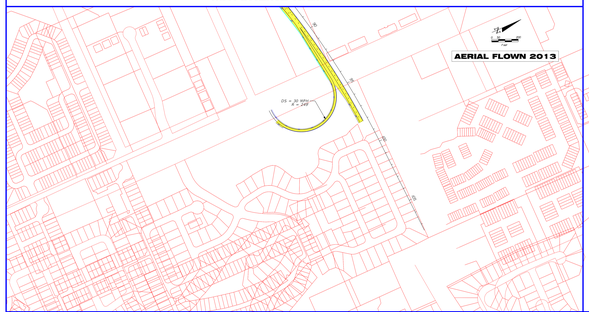

MATCHLINE LEFT

FDOT

SR-400 (I-4) Segment 3
SR 417 / WEKIVA PARKWAY / I-4 ALT 4 - DDI (1 OF 2)

I-4 ULTIMATE & BEYOND

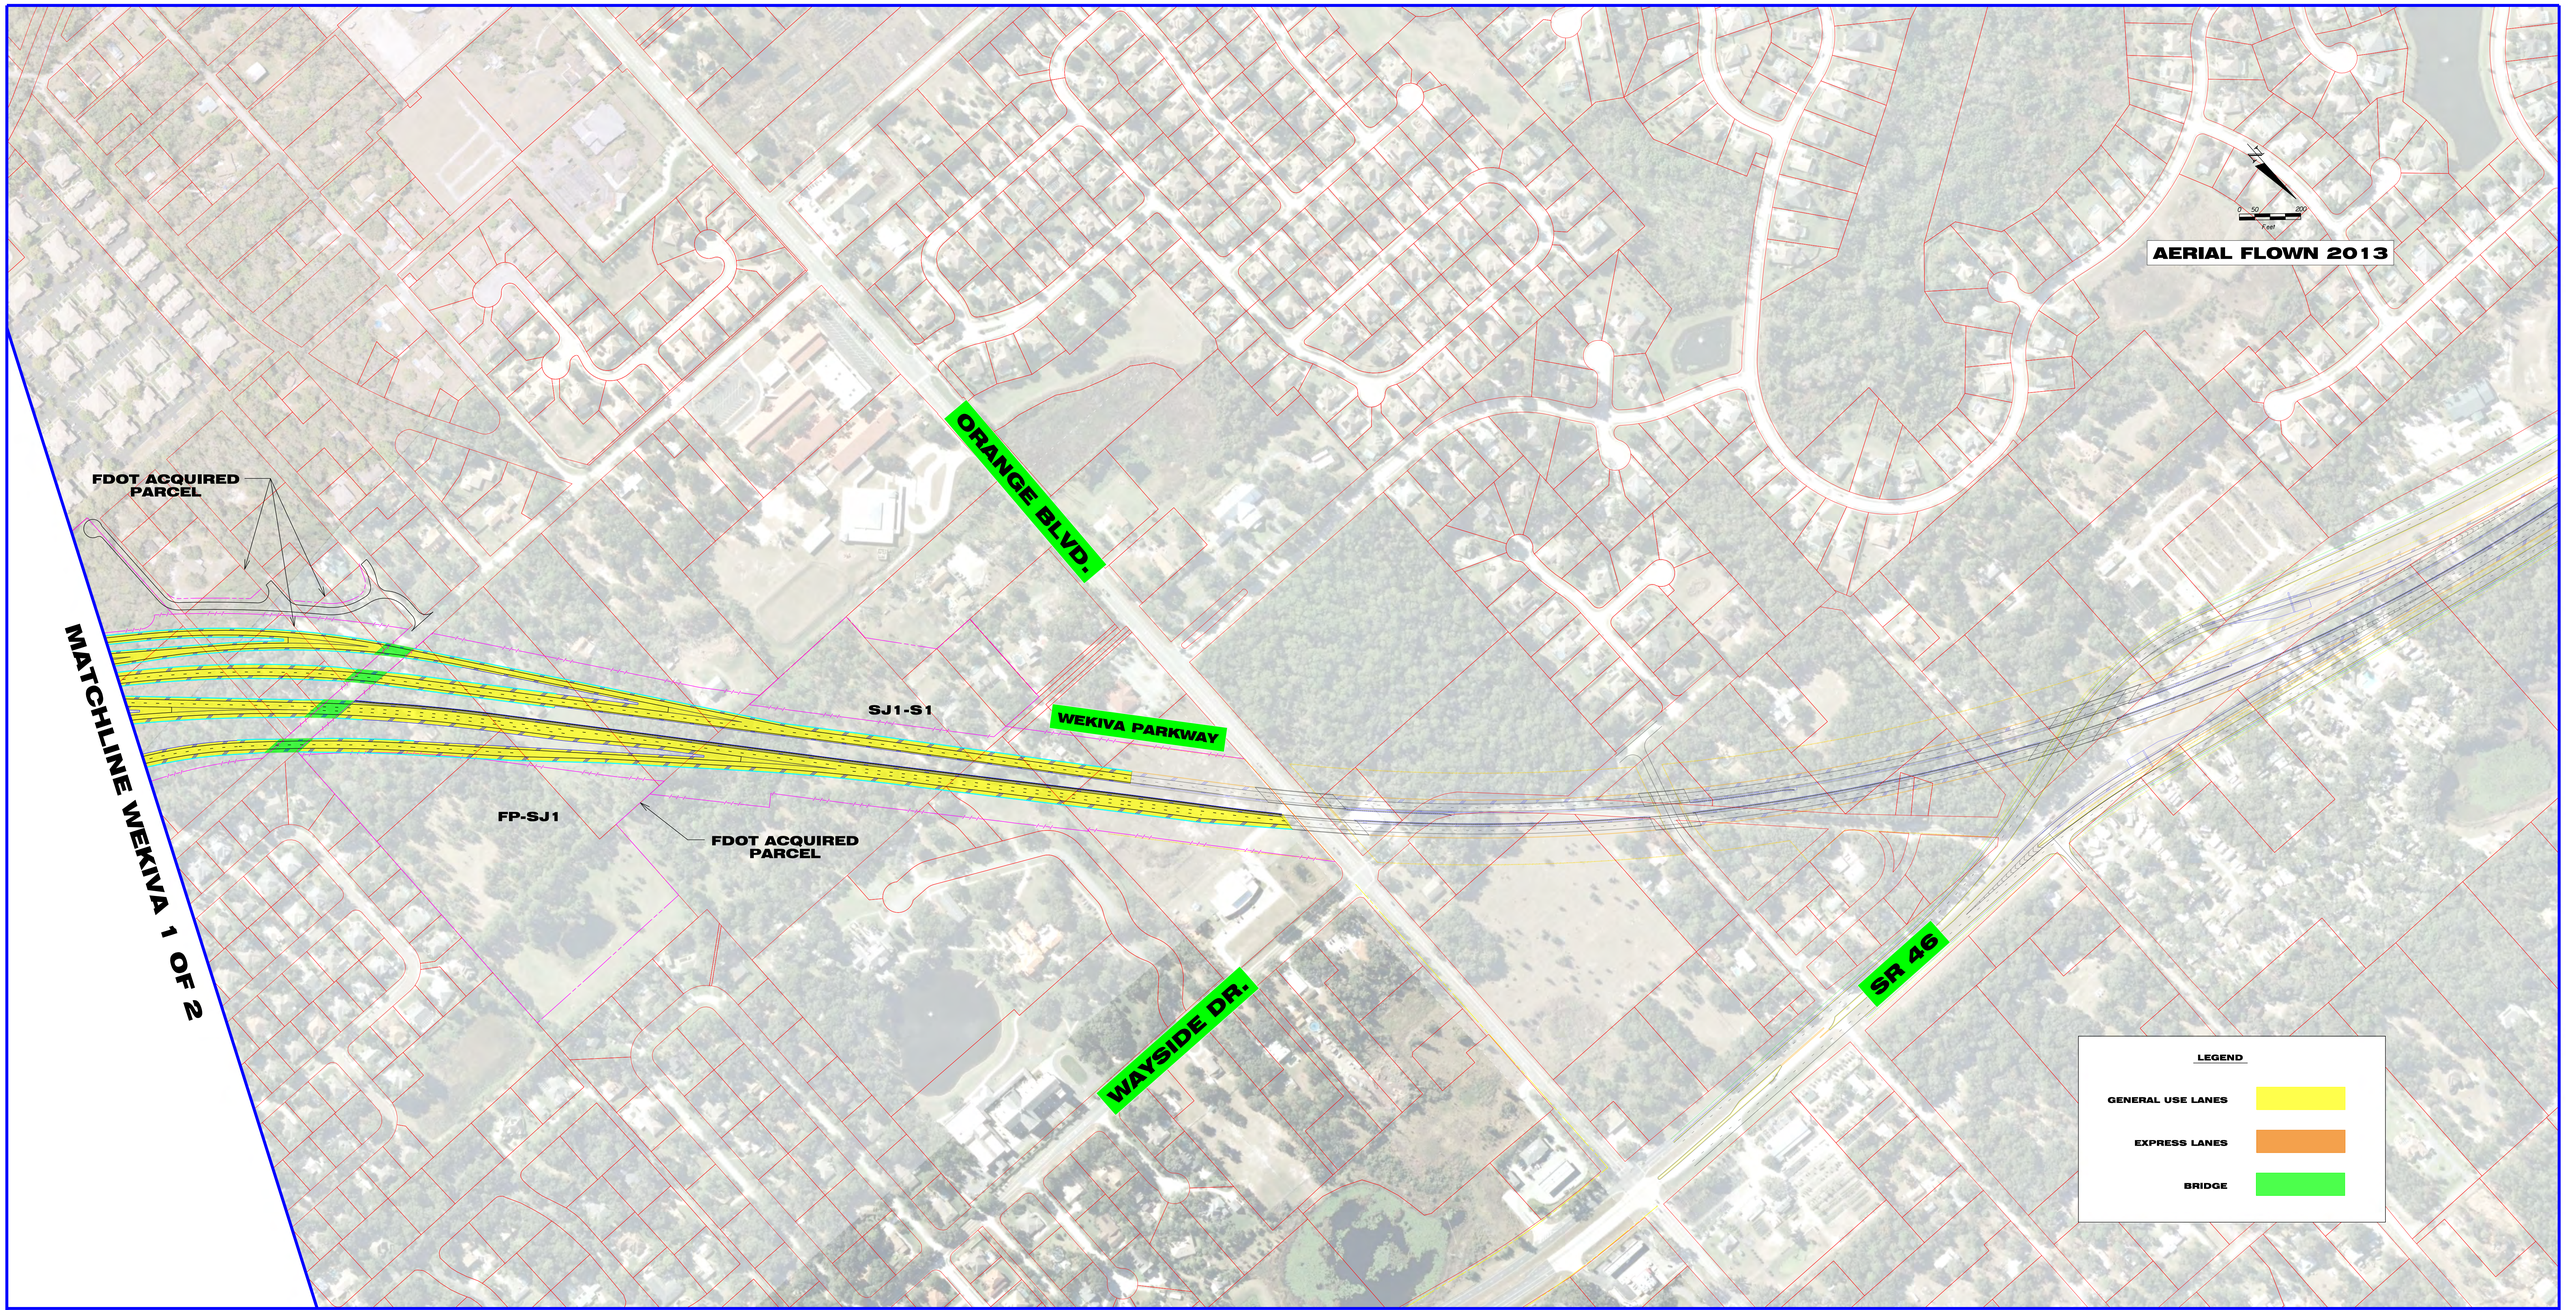

SR-400 (I-4) Segment 3
SR 417 / WEKIVA PARKWAY / I-4 ALT 4-DDI (2 OF 2)